


PLATTEGROND DUTCH DESIGN TENT

FORMAAT: 12 x 24 METER

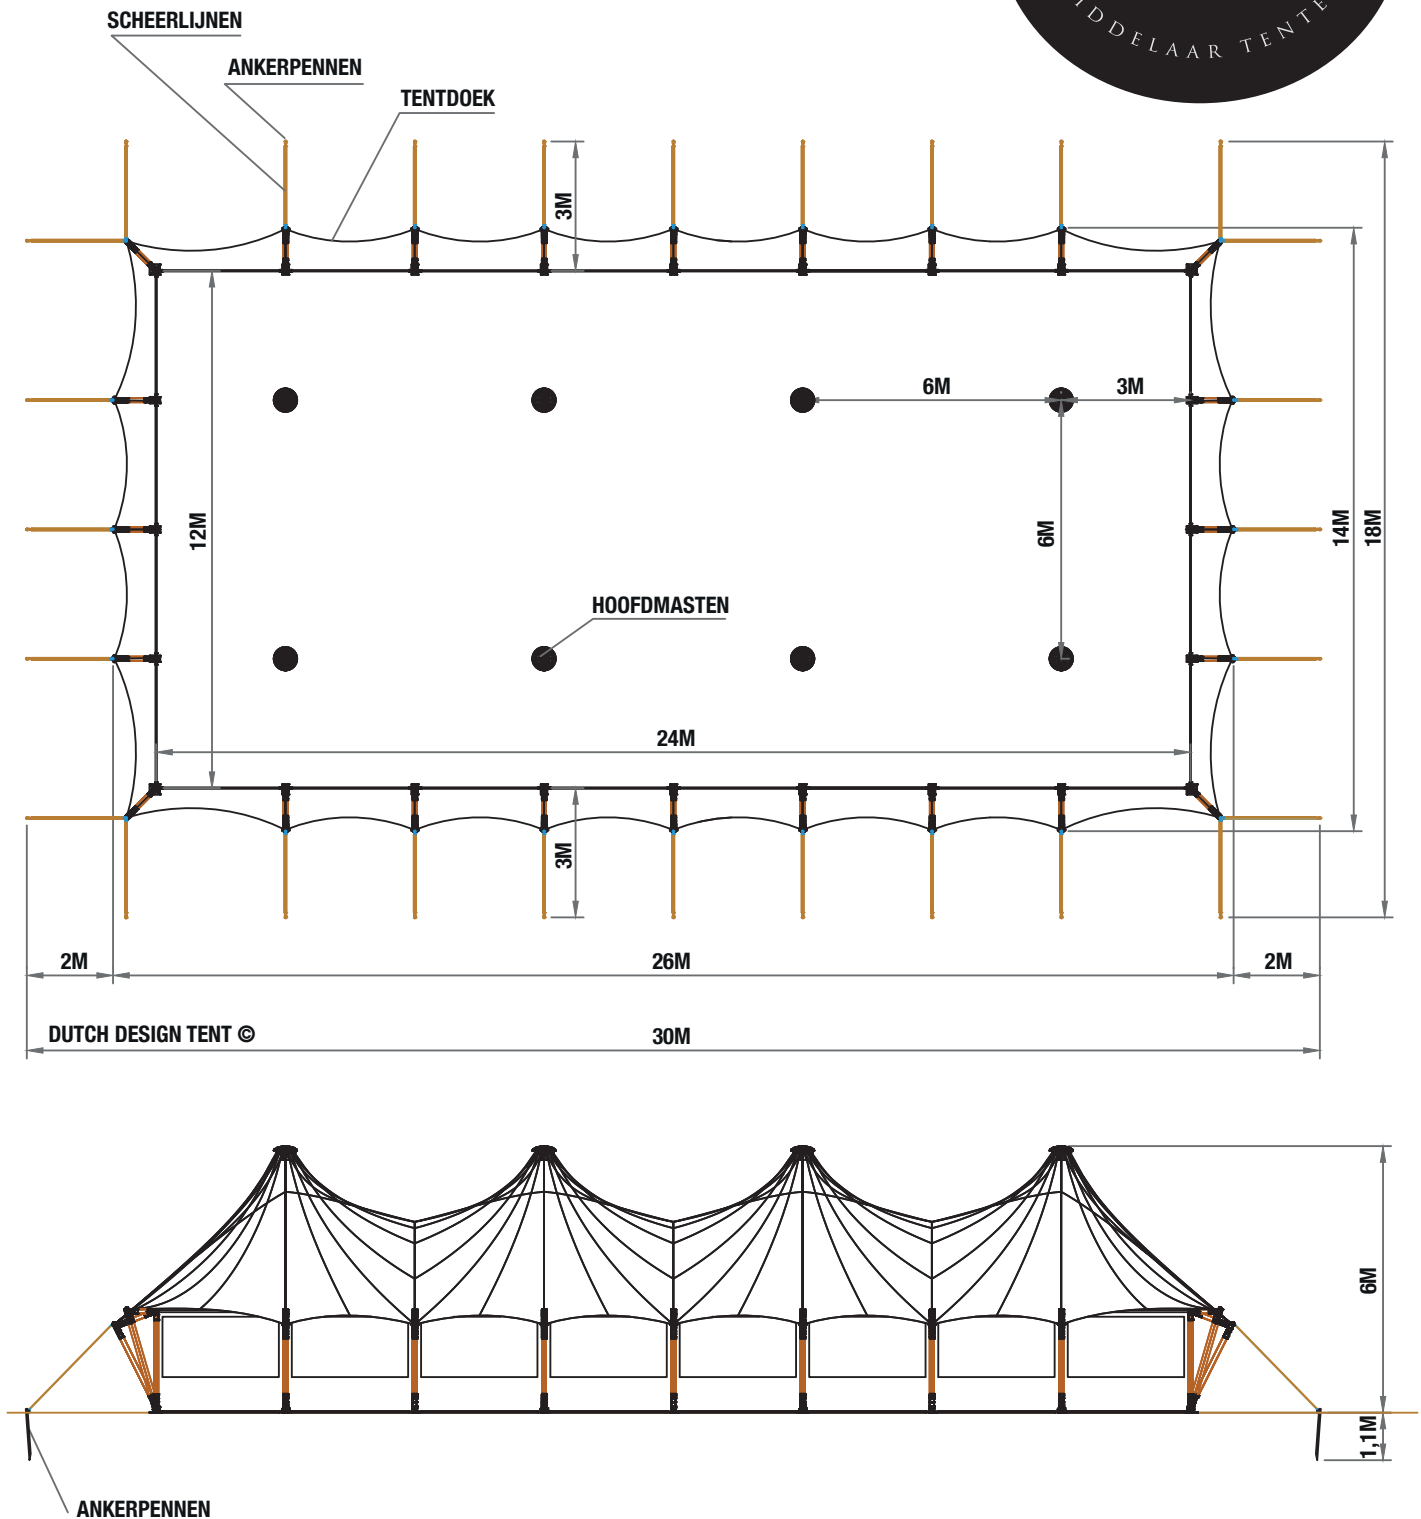

AANDACHTSPUNTEN VOOR HET PLAATSEN VAN DE TENT

- Diepte van de ankers in de grond is ca. 1,1 meter
- Indien aanwezigheid van gas-, elektro-, en / of waterleidingen onder het maaiveld, dient dit doorgegeven te worden i.v.m. de verankering van de tent in de grond